





Legionowo, ul. Poznańska 32

Lokal 1B, piętro - 120,39 m²

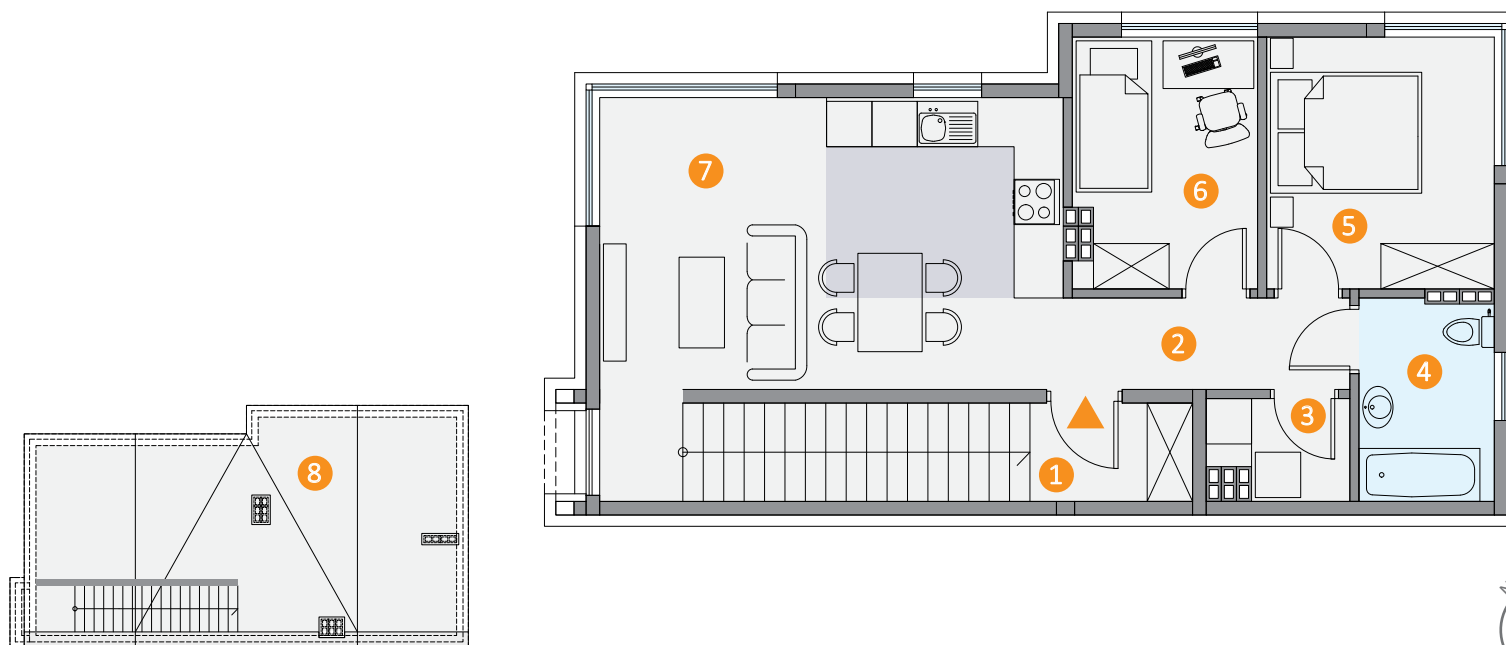

PIĘTRO	POW.
1. Schody	12.74 m ²
2. Komunikacja	4.47 m ²
3. Pralnia	2.21 m ²
4. Łazienka	4.61 m ²
5. Sypialnia	9.83 m ²
6. Pokój	7.68 m ²
7. Salon + kuchnia	23.36 m ²
Pow. użytkowa	64.90 m ²
8. Poddasze	55.49 m ²

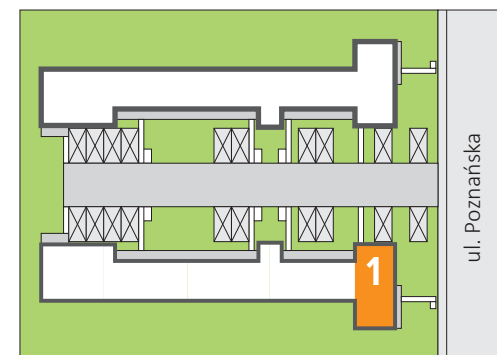

Wizualizacje mają charakter poglądowy, nie stanowią oferty handlowej w rozumieniu Art. 66 par. 1 Kodeksu Cywilnego. Ostateczny wygląd może odbiegać od przedstawionego.

 515-090-905