





**Legionowo, ul. Poznańska 32**

**Lokal 2B, piętro - 107,45 m<sup>2</sup>**

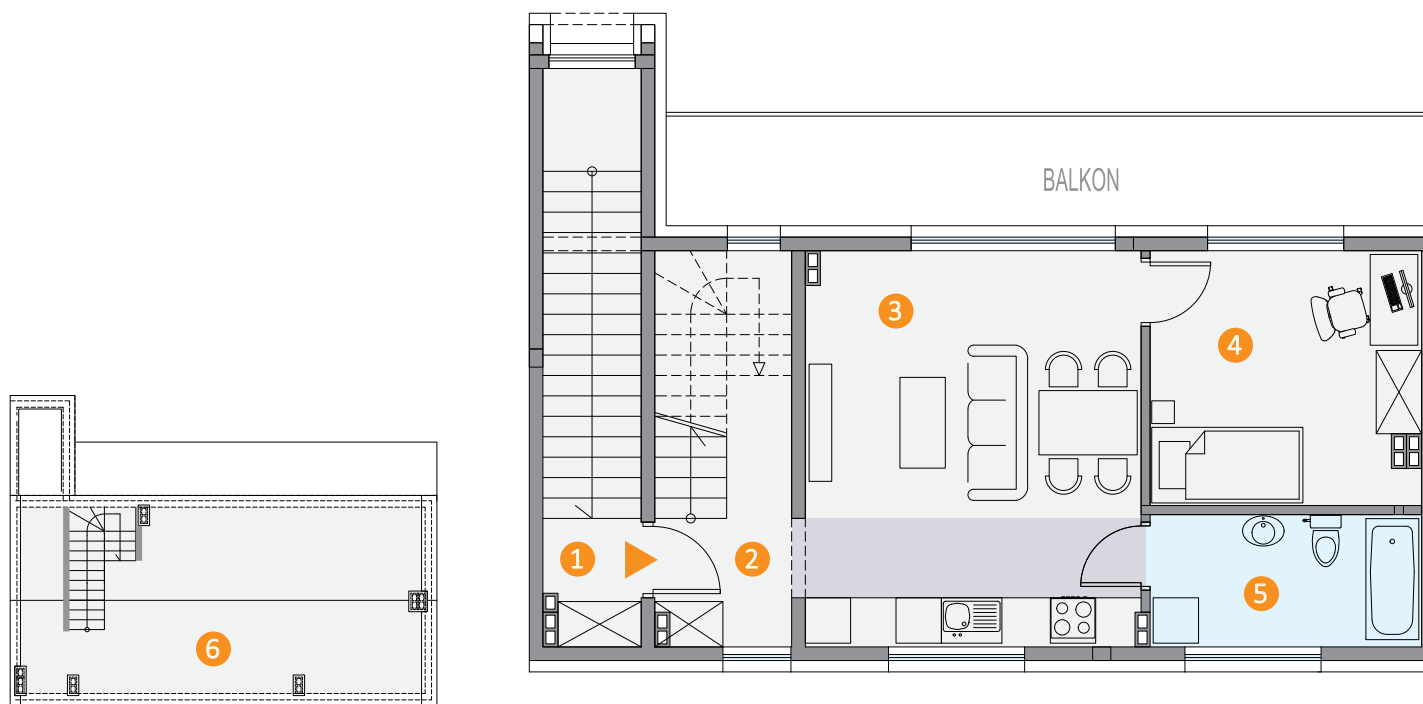

PIĘTRO	POW.
1. Schody	9.10 m <sup>2</sup>
2. Hol	9.18 m <sup>2</sup>
3. Salon + kuchnia	22.12 m <sup>2</sup>
4. Pokój	11.69 m <sup>2</sup>
5. łazienka	6.12 m <sup>2</sup>
Pow. użytkowa	58.21 m <sup>2</sup>
Balkon	15.00 m <sup>2</sup>
6. Poddasze	49.24 m <sup>2</sup>

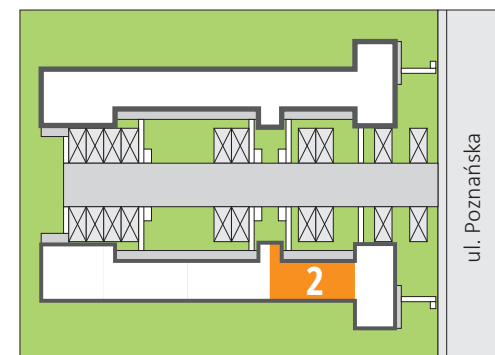

Wizualizacje mają charakter poglądowy, nie stanowią oferty handlowej w rozumieniu Art. 66 par. 1 Kodeksu Cywilnego. Ostateczny wygląd może odbiegać od przedstawionego.

 **515-090-905**