





Legionowo, ul. Poznańska 30

Lokal 7B, piętro - 108,58 m²

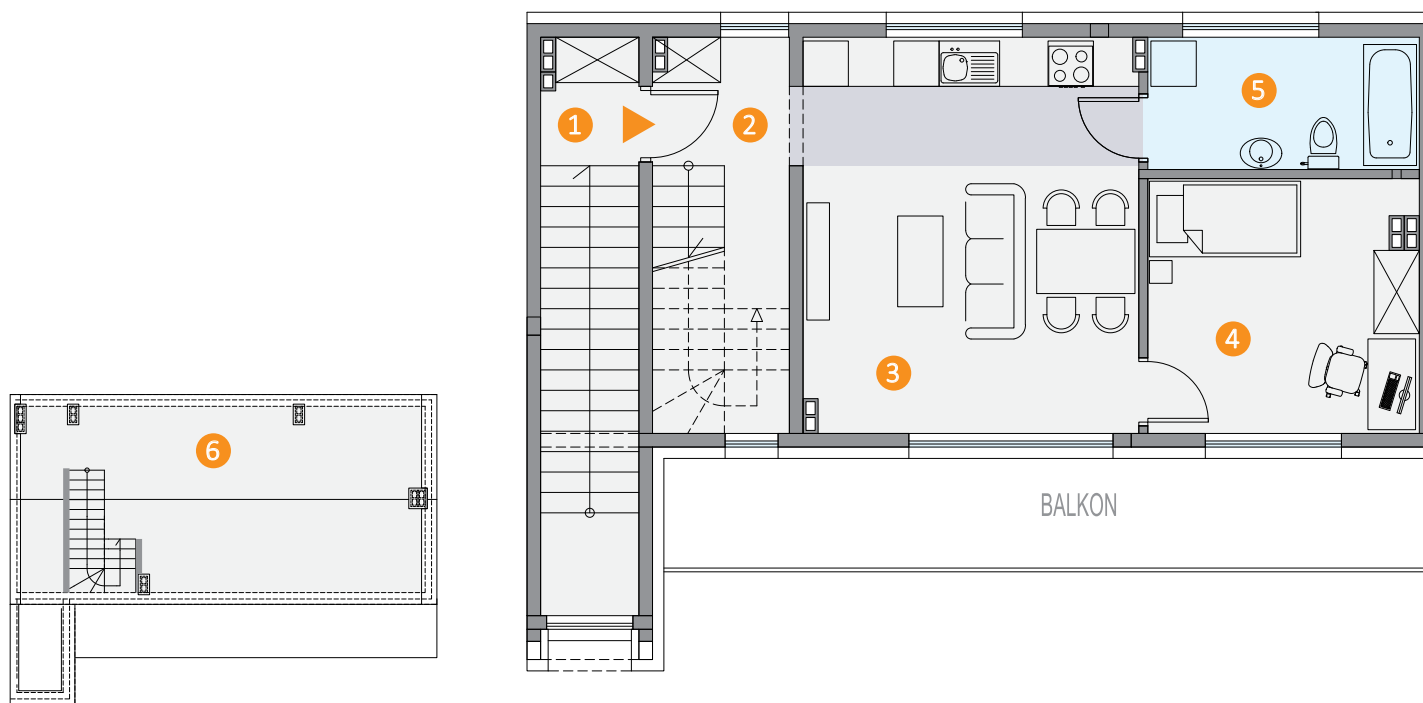

PIĘTRO	POW.
1. Schody	9.10 m ²
2. Hol	9.18 m ²
3. Salon + kuchnia	22.85 m ²
4. Pokój	11.69 m ²
5. łazienka	6.12 m ²
Pow. użytkowa	58.94 m ²
Balkon	15.00 m ²
6. Poddasze	49.64 m ²

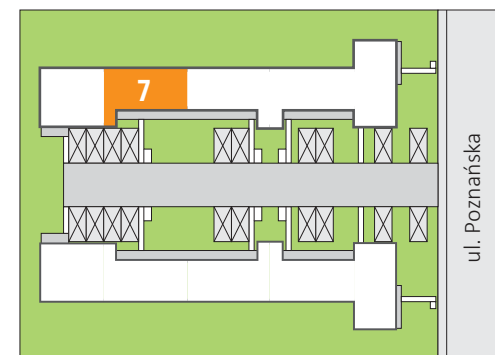

Wizualizacje mają charakter poglądowy, nie stanowią oferty handlowej w rozumieniu Art. 66 par. 1 Kodeksu Cywilnego. Ostateczny wygląd może odbiegać od przedstawionego.

 **515-090-905**